



EINBAU EINES SCHLAFZIMMERS IN DAS DACHGESCHOSS

DES UNTEREN HAUSEEHAUSES IN FRANKENHAUSEN


M: 1:100

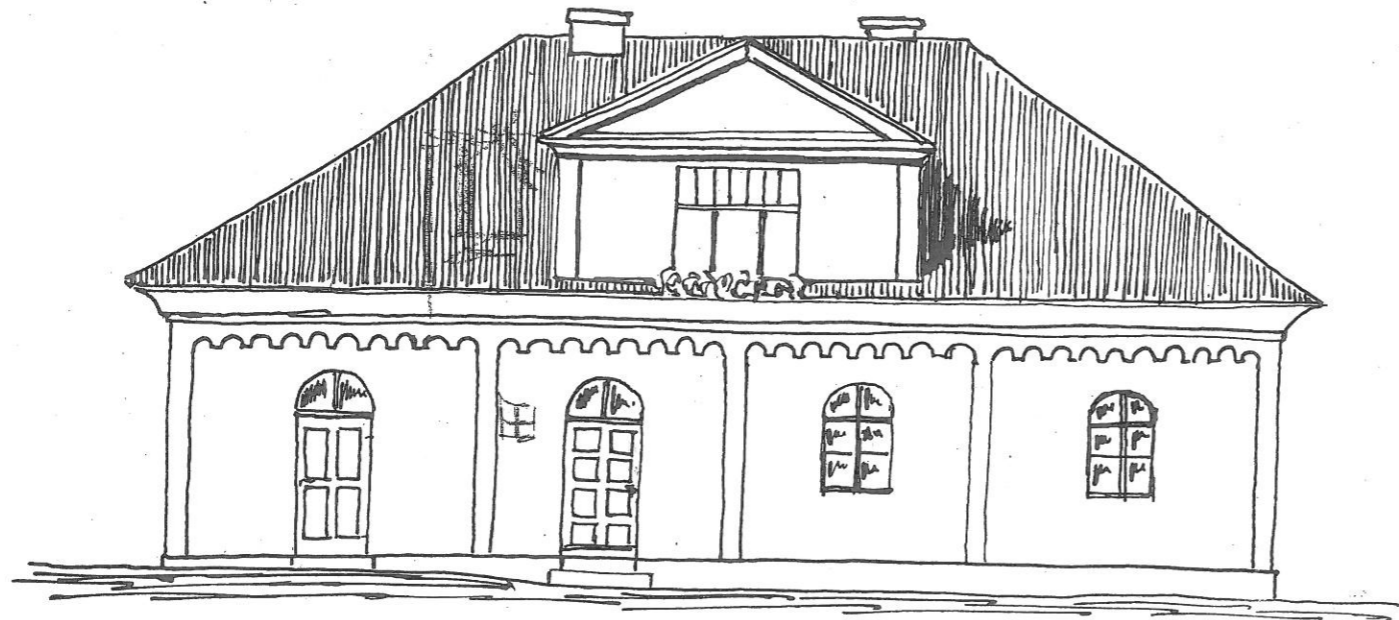


Hof-Ansicht

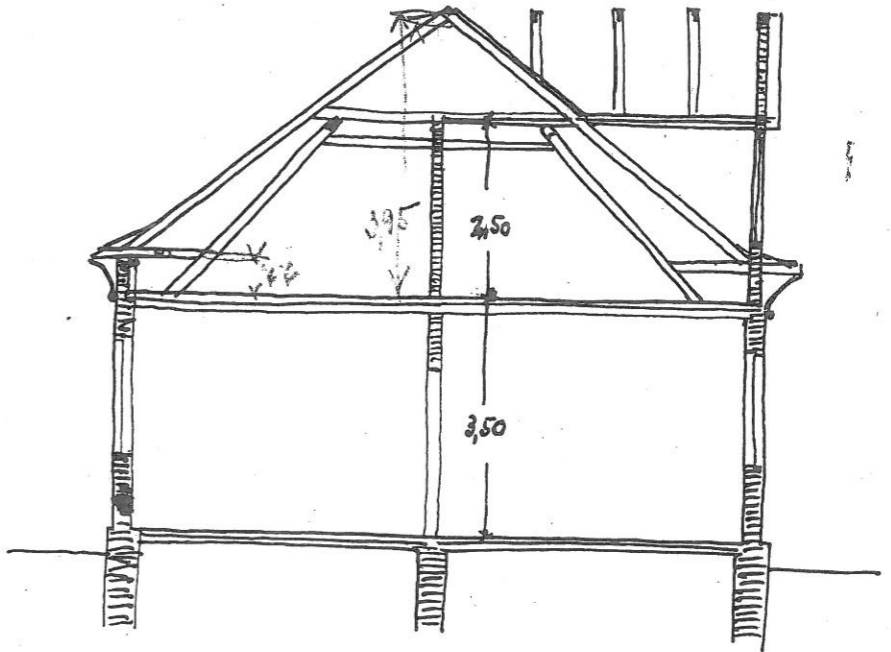

Schnitt

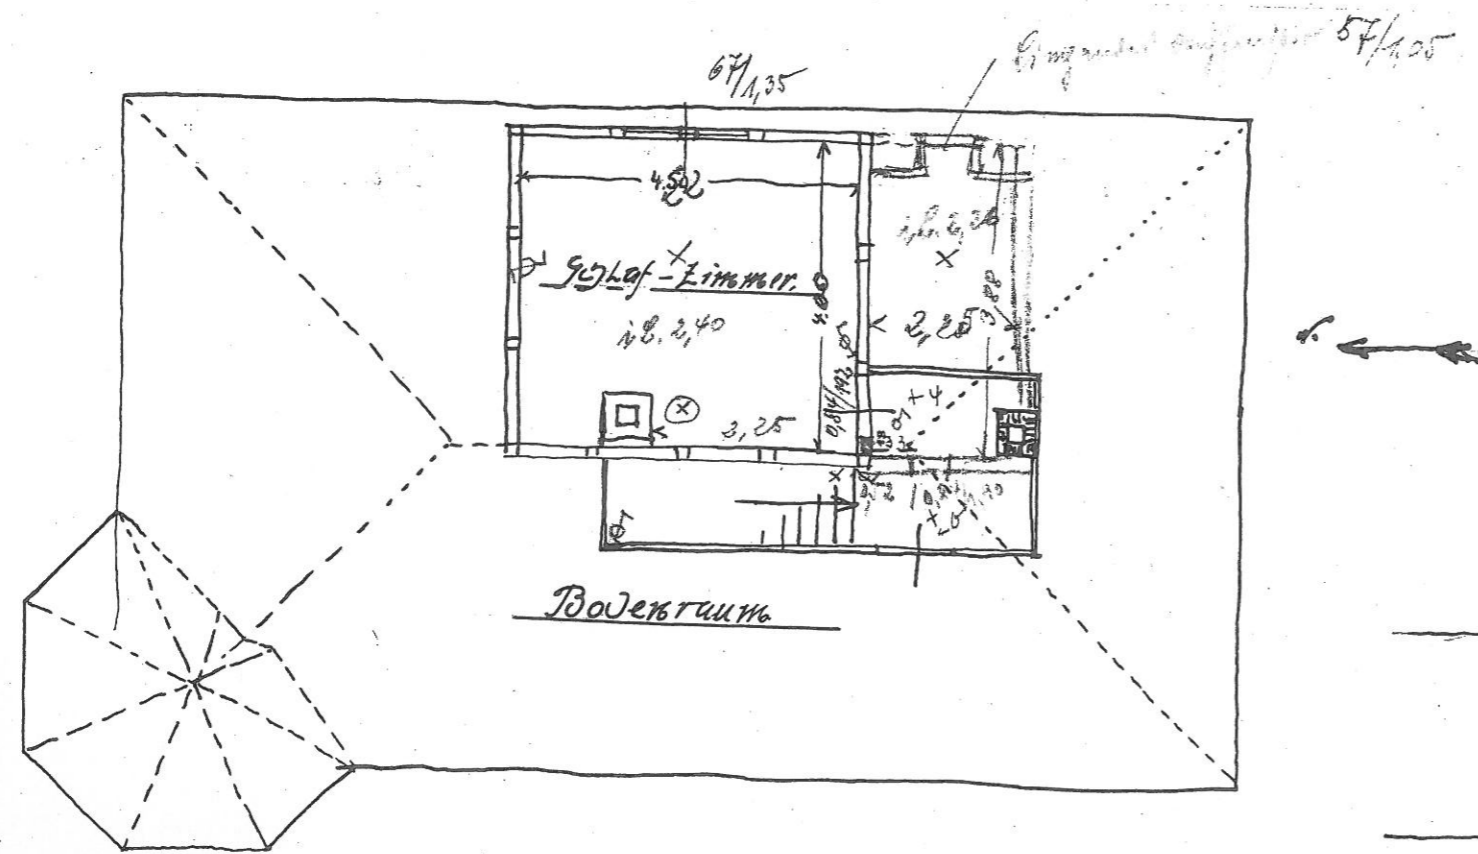

Grundriss

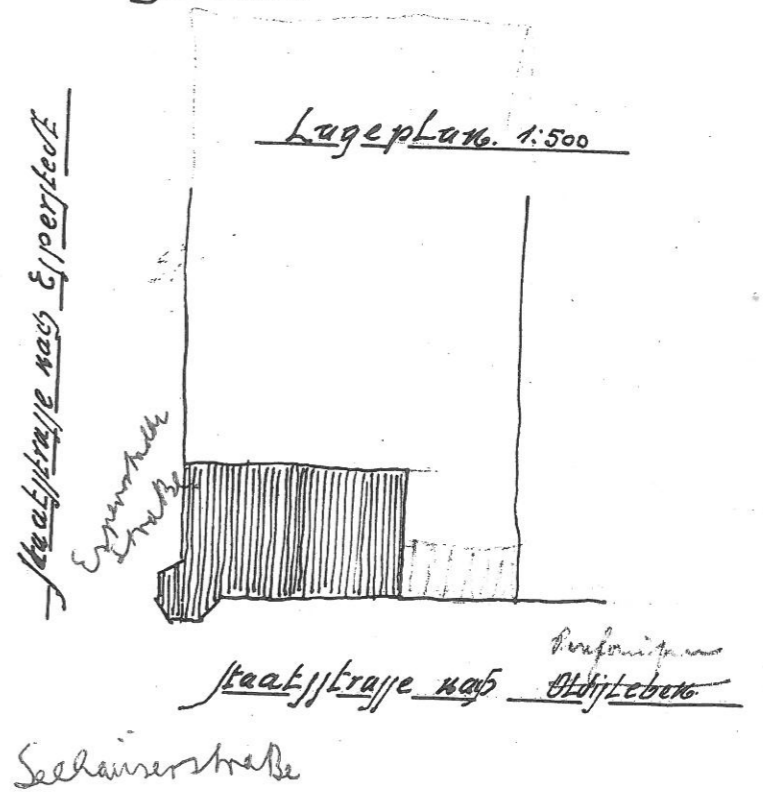

bedenhausen im Nov. 1926
Thüring. Bauamt